


КОМБИНИРАНА СКИЦА ЗА ПЪЛНА ИЛИ ЧАСТИЧНА ИДЕНТИЧНОСТ
НА ПОЗЕМЛЕН ИМОТ № 55871.513.245

(чл.16, ал.3 от ЗКИР)

гр. Перник, кв. Изток, ул. Владайско въстание № 1

Собственик: „СТОМАНА ИНДЪСТРИ“ АД, документ за собственост: други нот. акт №14, том IV, рег № 1053, дело №783 от 15.06.2001 г.

Имот 55871.513.245 по кадастрална карта, одобрена със заповед № РД-18-91/13.10.2008 г. на изпълнителния директор на АГКК е с площ 173381 м², сграда с идентификатор 55871.513.245.2 (Административна, делова сграда) е с площ 156 м², сграда с идентификатор 55871.513.245.3 (складова база склад) е с площ 864 м² и УПИ VII-245 За изграждане на депо за индустриални отпадъци, кв. 163 от ПУП-ПРЗ на „ПРОМИШЛЕНА ЗОНА СТОМАНА“ гр. Перник, одобрен с Заповед №1918/11.12.2013 г. на кмета на кмета на община Перник е с площ 173045 м²

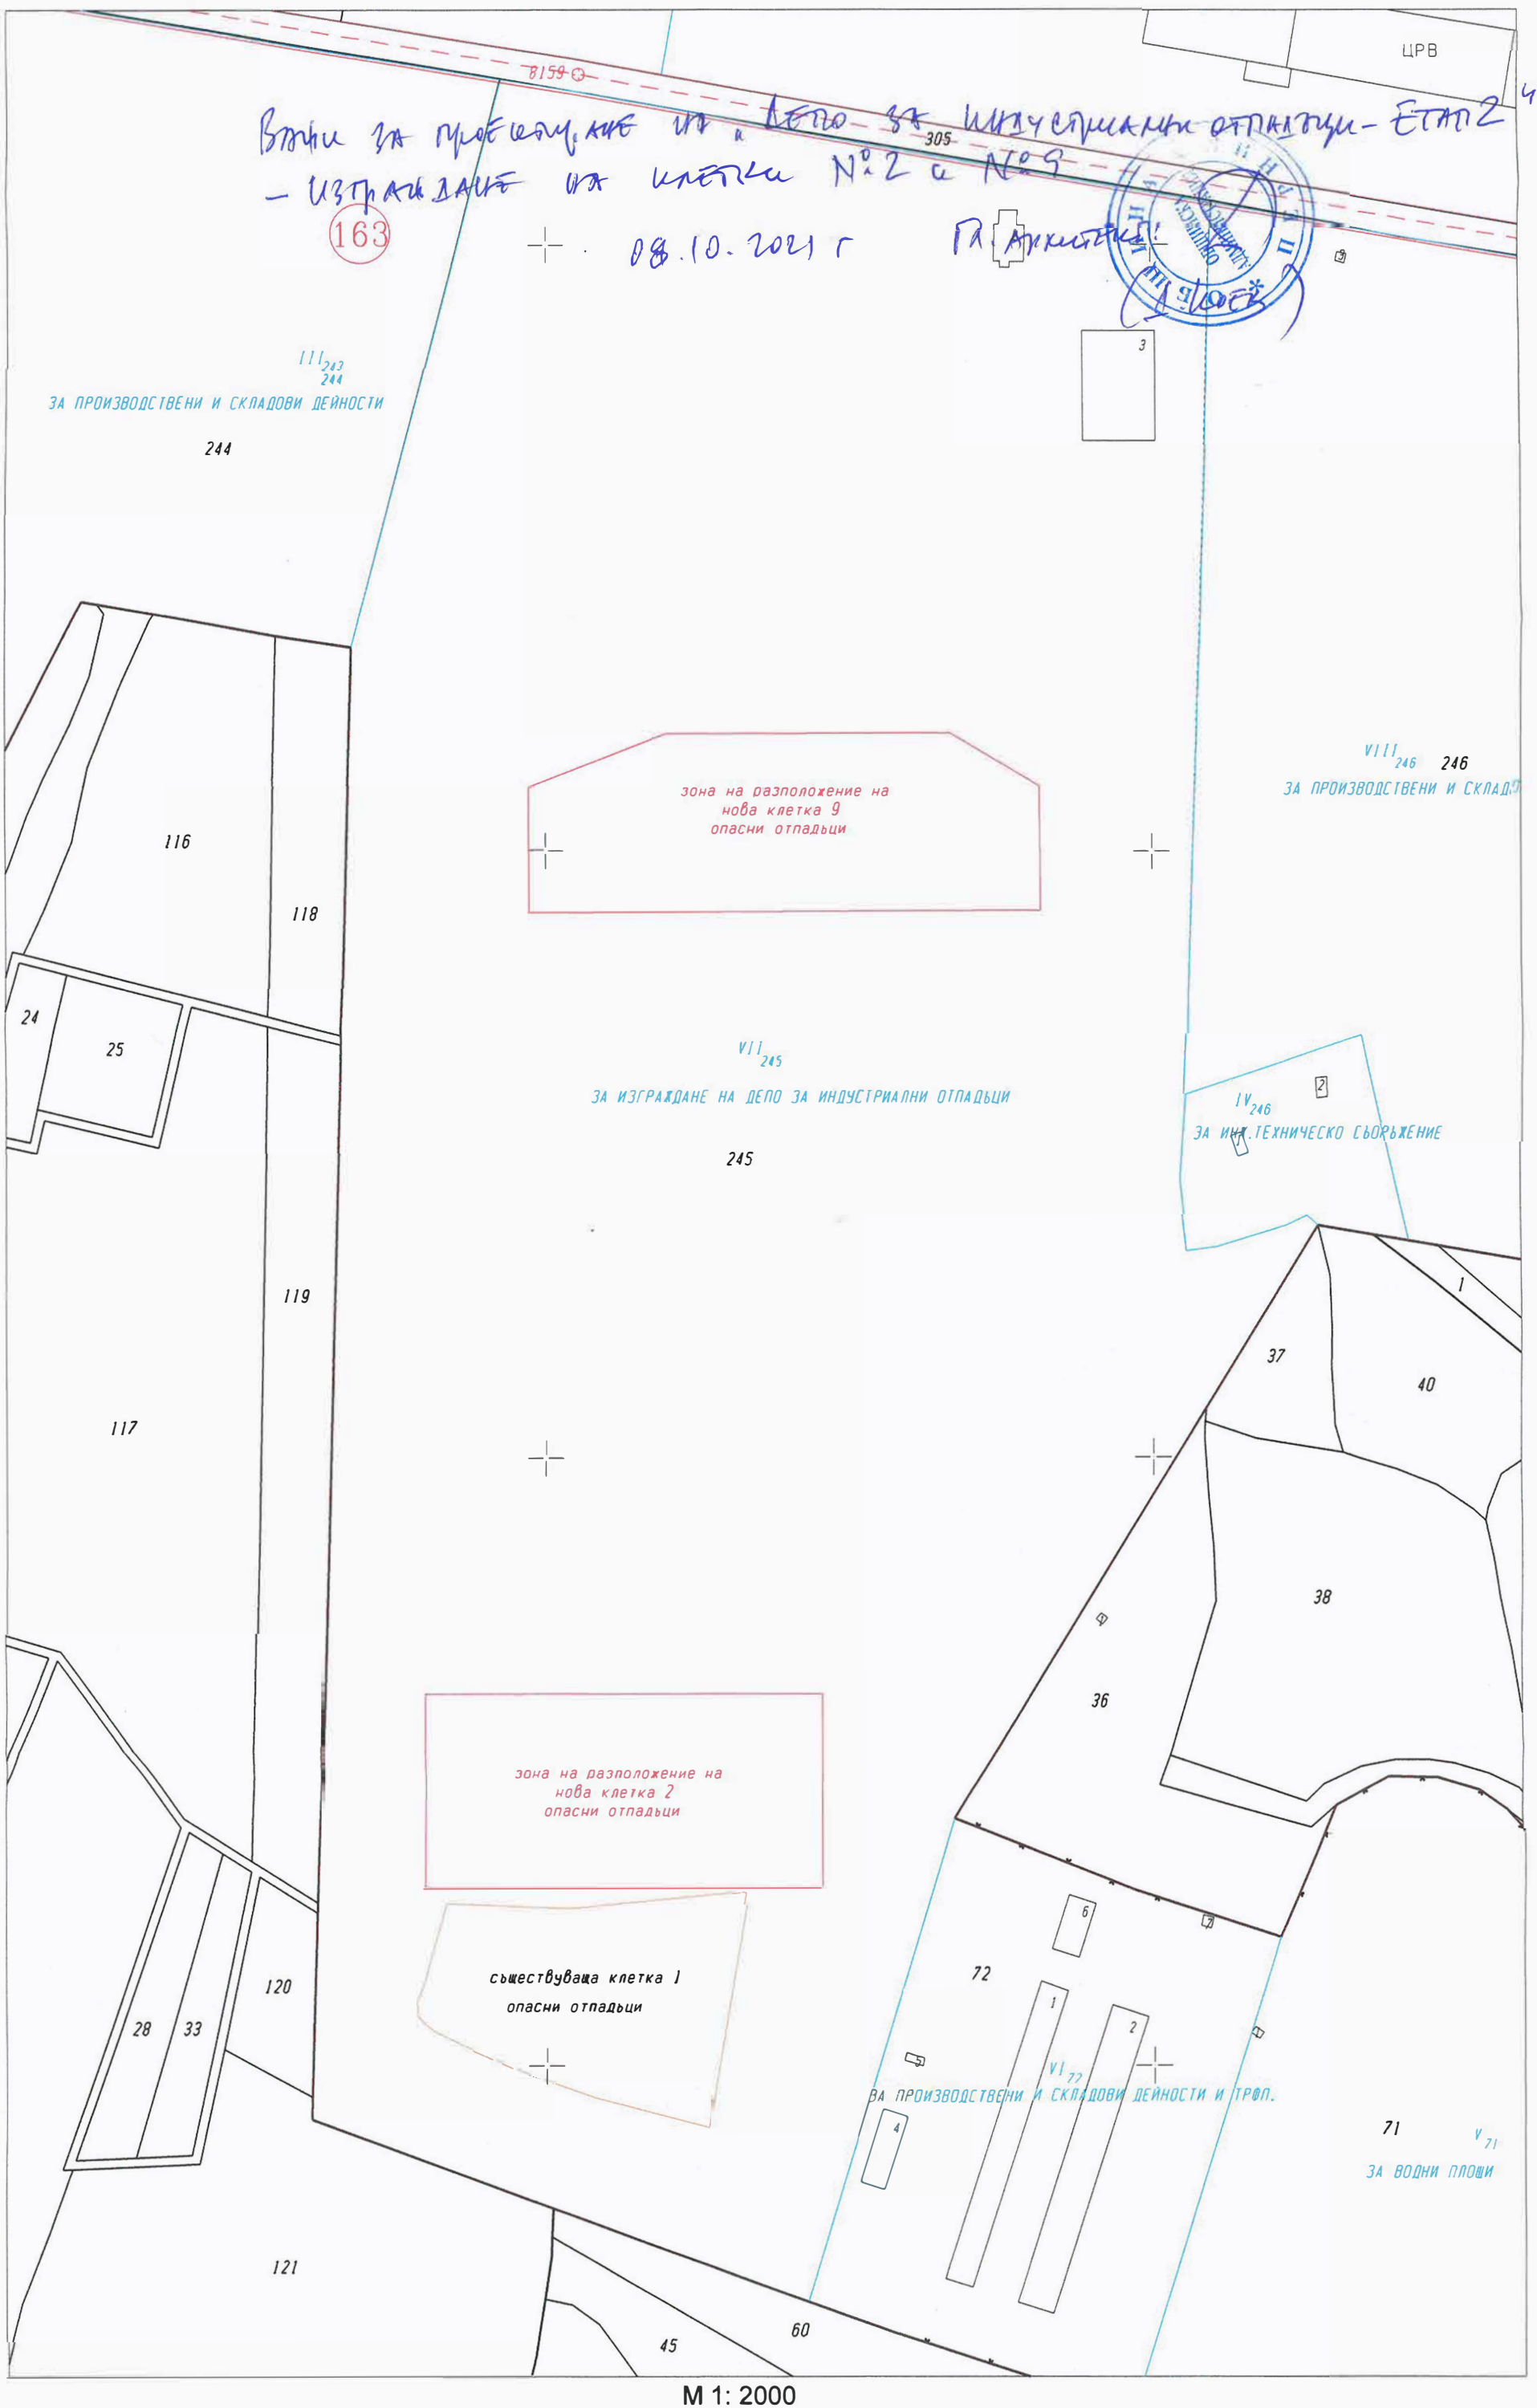

Легенда - Цвят на линия:
Кадастрална карта: черен цвят;
Регулационен и застроителен план: син – дворищна регулация, червен - улична регулация

Да послужи за виза

Дата: 30.09.2021 г.

Управител: /инж. Г. Антонов/